


BAUVORHABEN:
NEUBAU VON EINEM
EINFAMILIENHAUS
in Schöneiche b. Berlin
GRUNDRISS
KELLERGESCHOSS

M 1:100

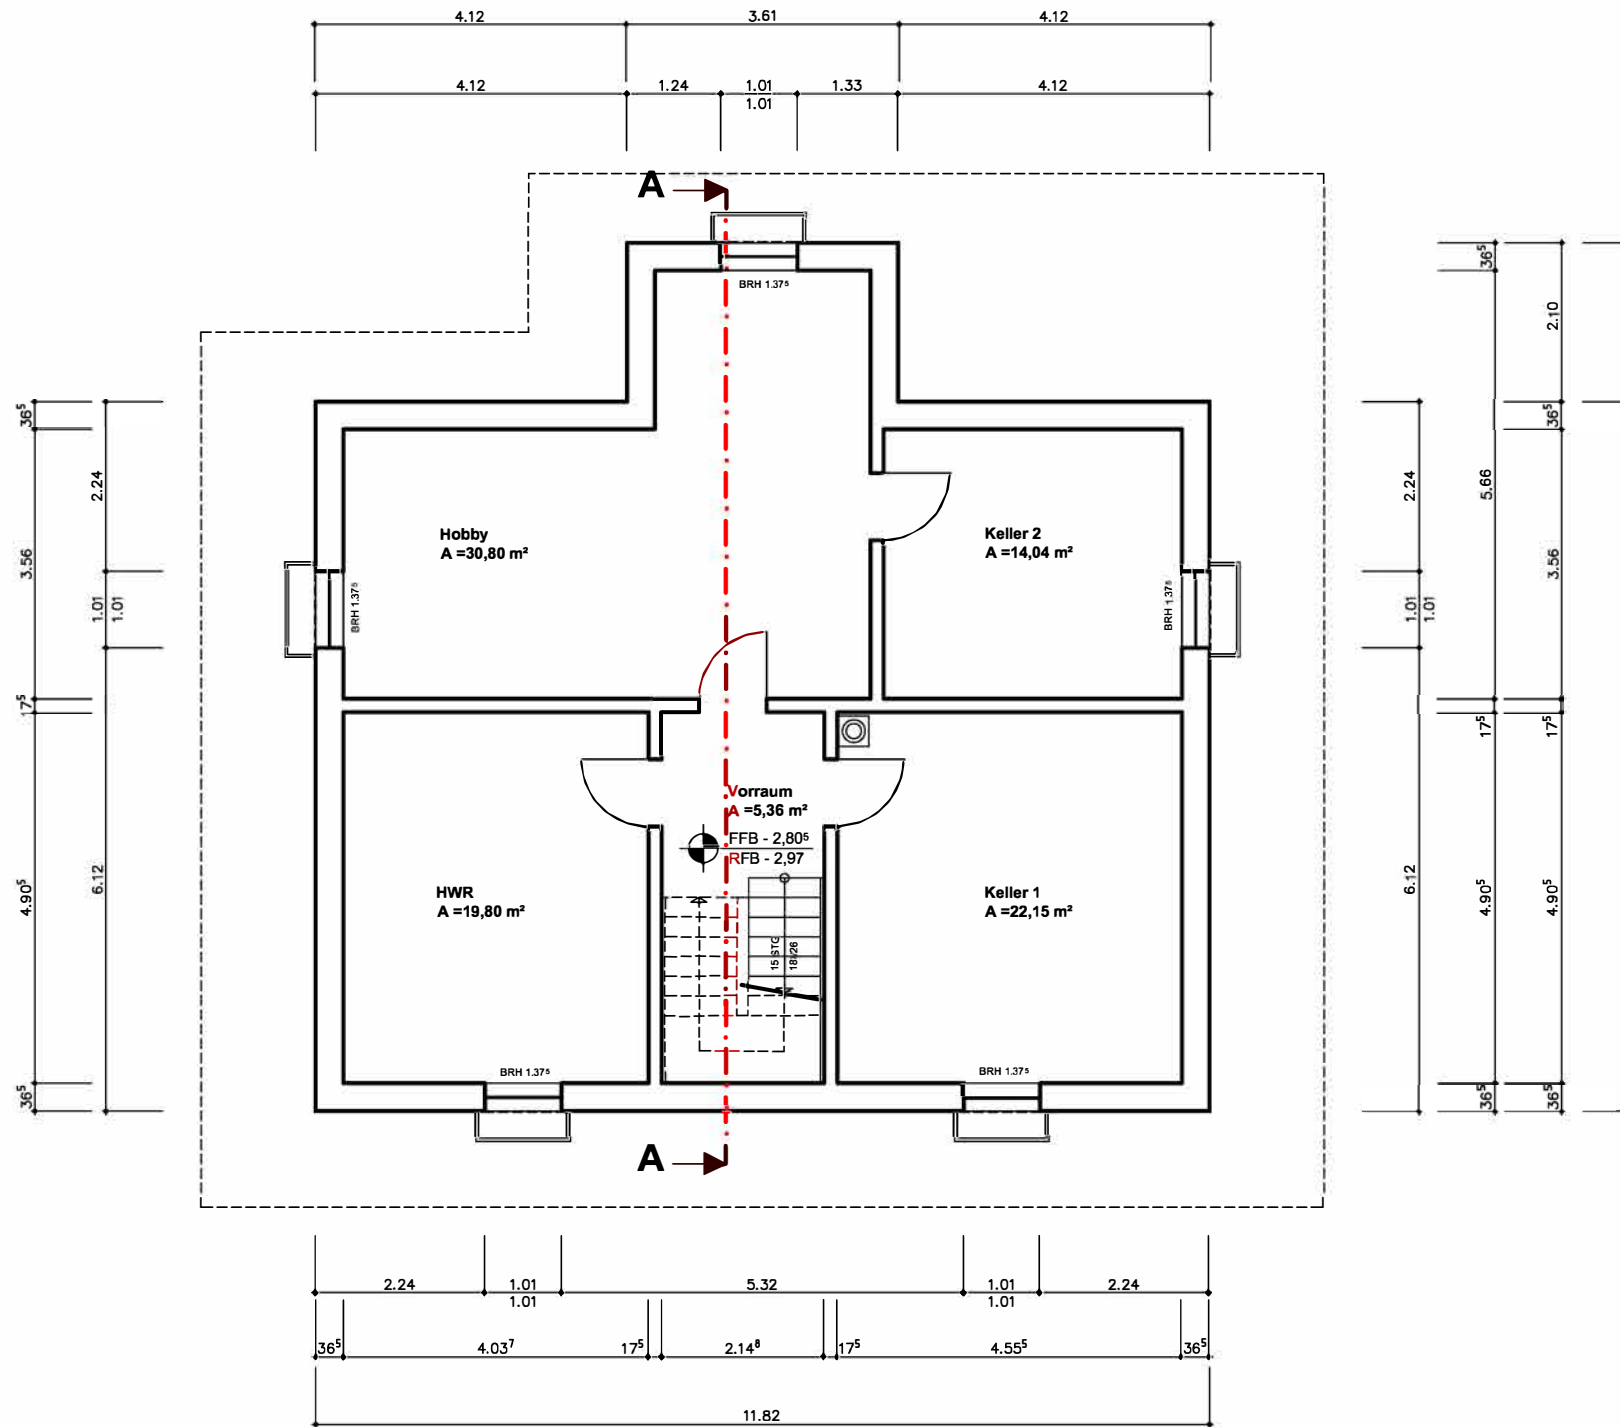

Kontakt

Kurth-Haus
Andre' Kurth
Am Riesenfuß 1b
01796 Pirna

Haben Sie Fragen?
+49 3501 52 26 91

Schreiben Sie eine E-Mail:
info@kurth-haus.de