



NEUBAU VON EINEM  
EINFAMILIENHAUS  
in Göttingen

ENTWURF  
ANSICHT HANGSEITE  
ANSICHT WEST

M 1:100

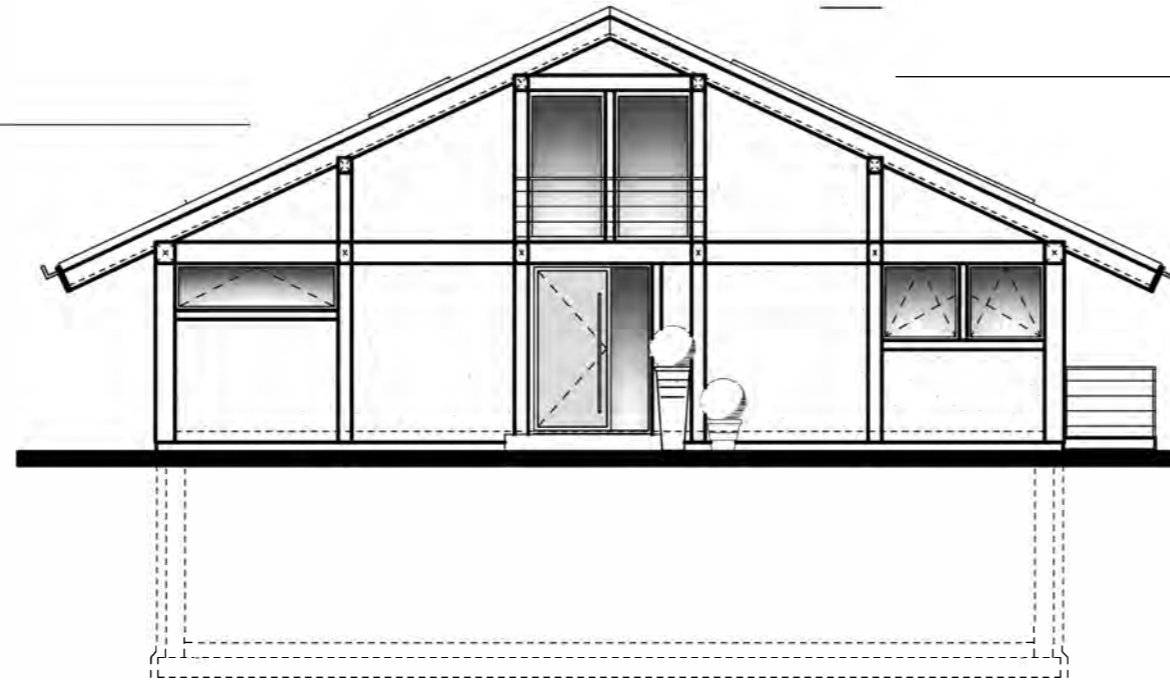

**ANSICHT HANGSEITE**

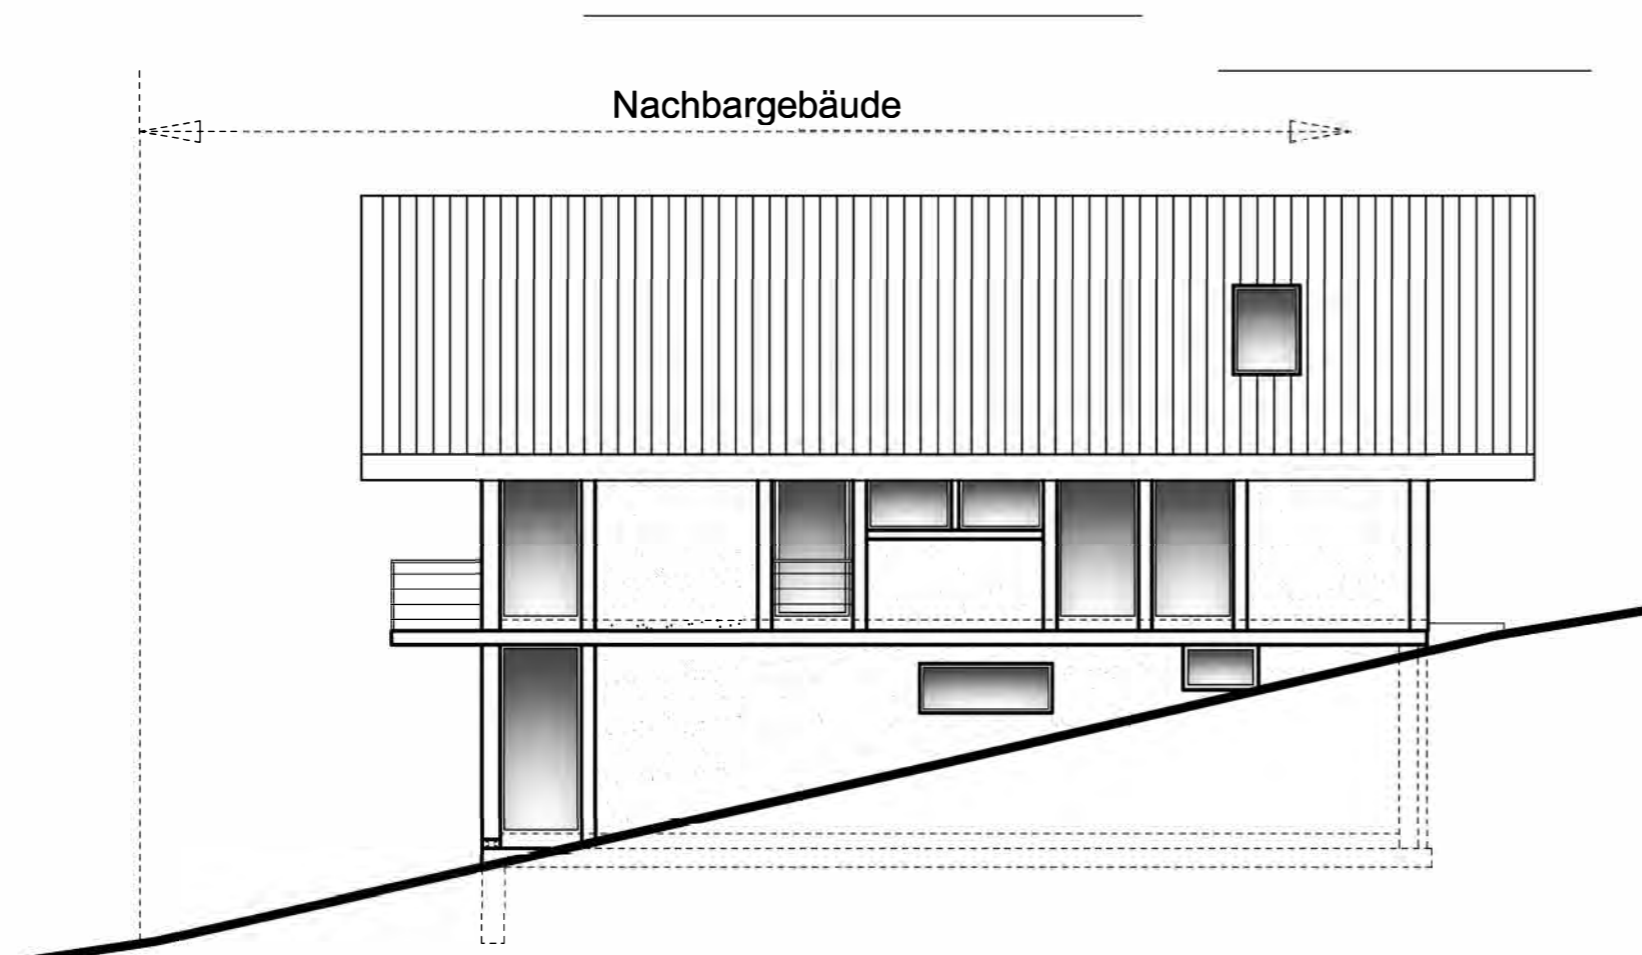

**ANSICHT WEST**

Kontakt

Kurth-Haus  
Andre' Kurth  
Am Riesenfuß 1b  
01796 Pirna

Haben Sie Fragen?  
+49 3501 52 26 91

Schreiben Sie eine E-Mail:  
info@kurth-haus.de